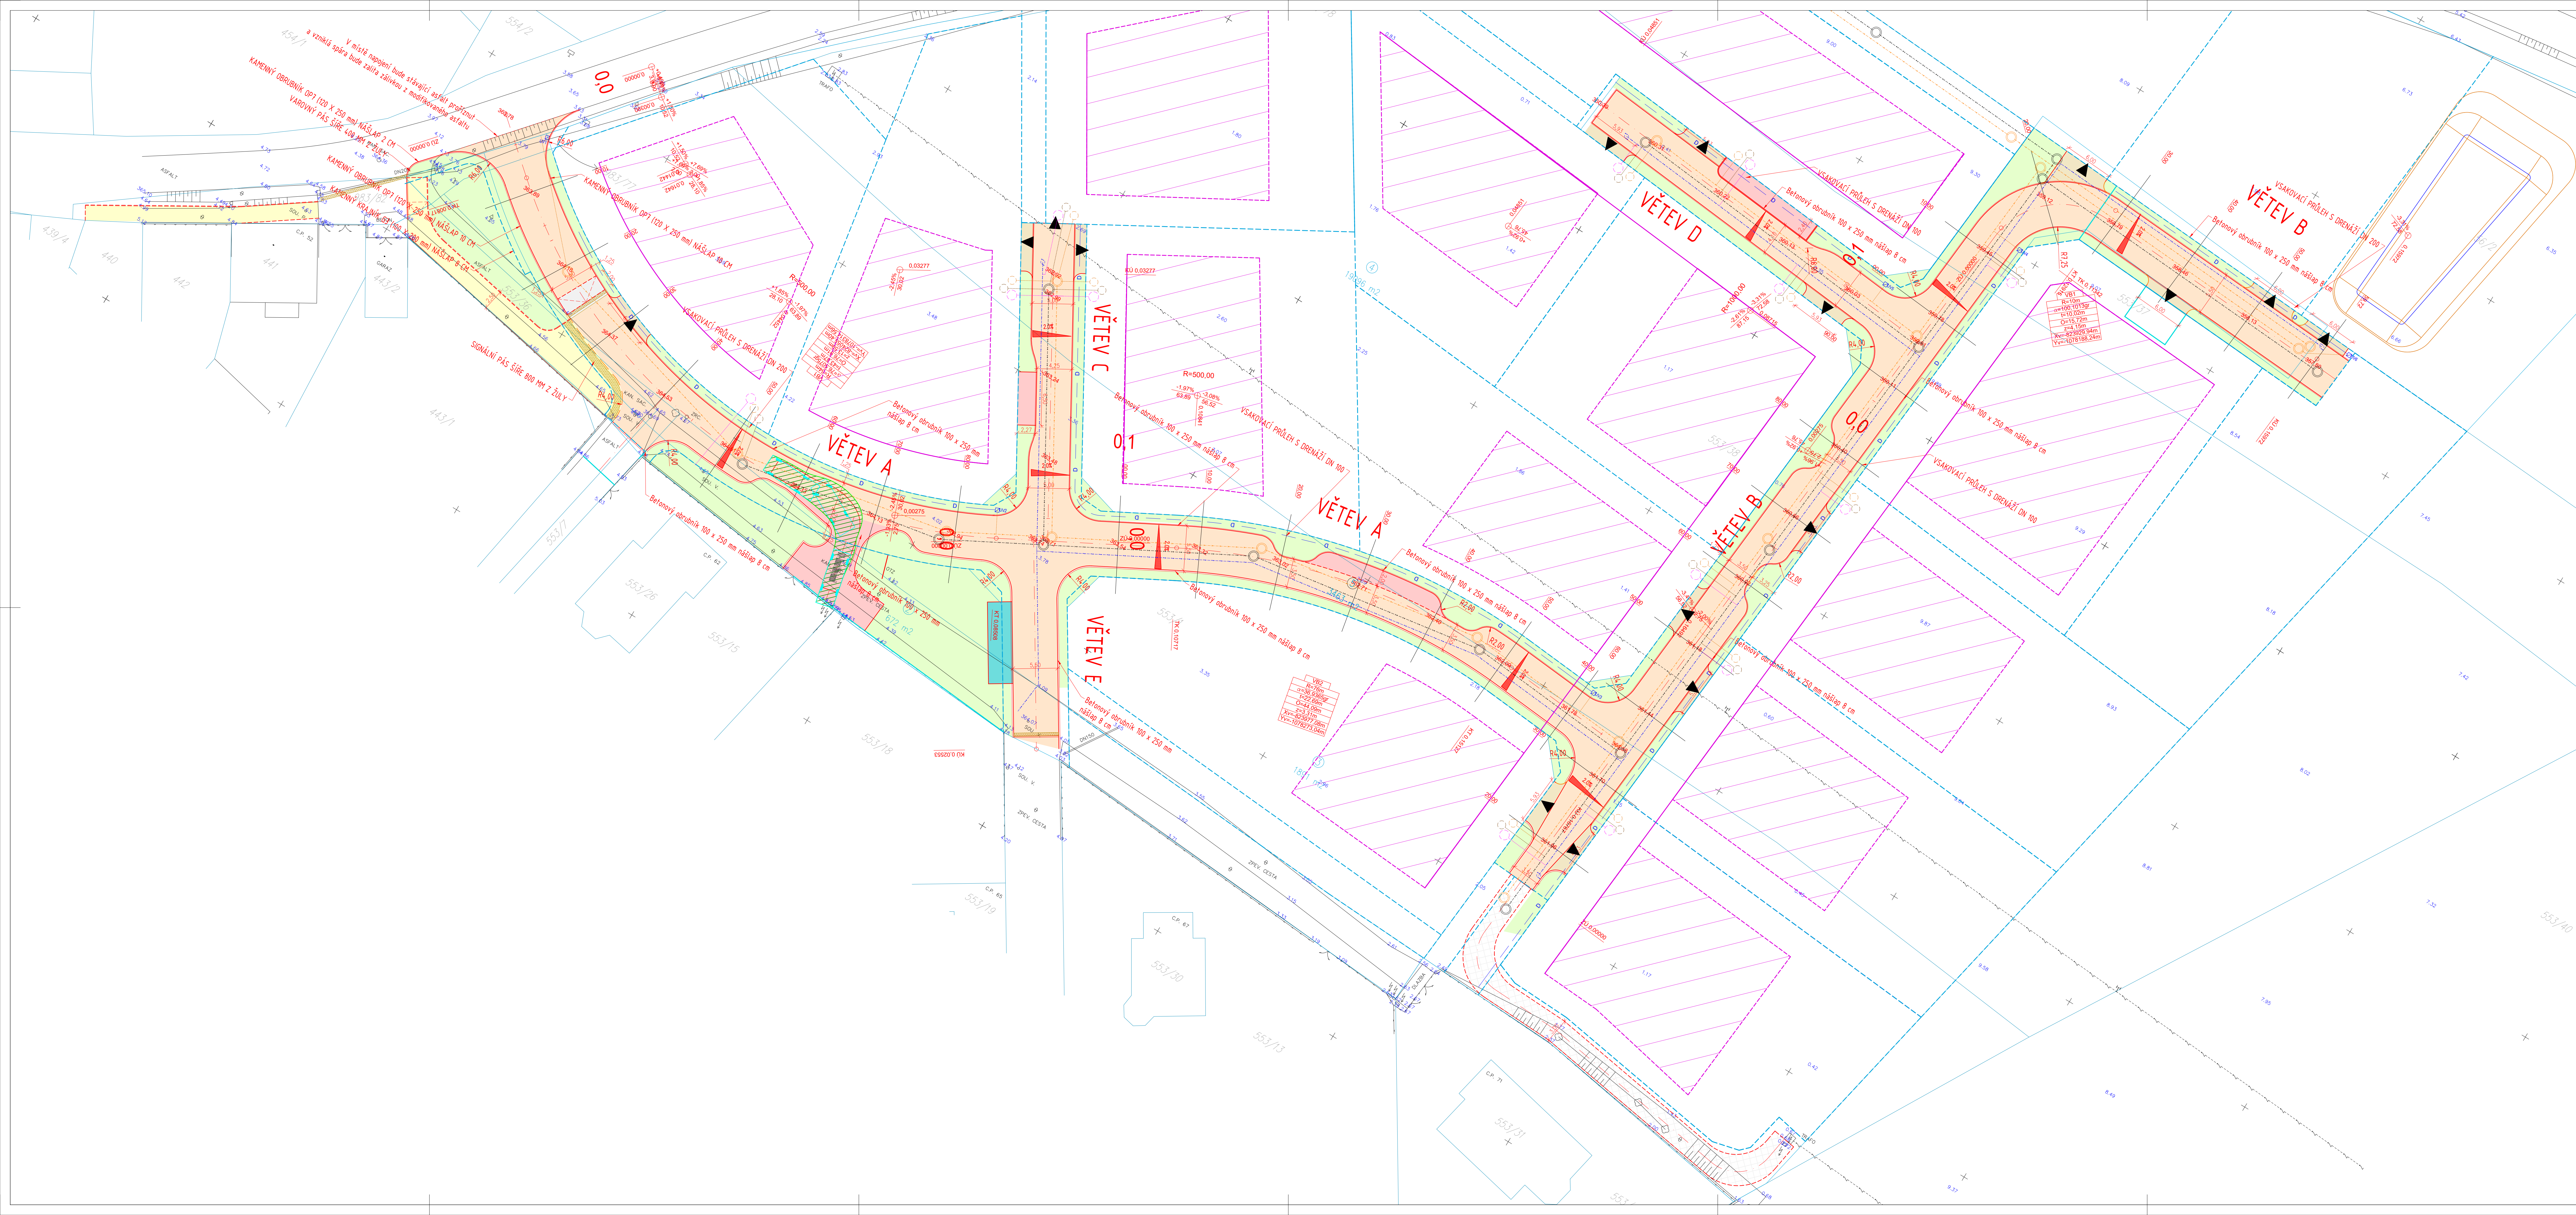


LEGENDA:

- STÁVAJÍCÍ STAV
STÁVAJÍCÍ INŽENÝRSKÉ SÍTĚ
- EI SLABOPROUD - zaměřený metalický kabel (CETIN)
— EI SILNOPROUD NN - podzemní (CEZ)
- KATASTRÁLNÍ MAPA
- NAVRŽENÉ OBRUBY
— NAVRŽENÉ OBRUBY VELKÁ ŽULOVÁ KOSTKA DO BET. LOŽE - ZAPUŠTĚNÉ
— PŘÍPOJKY ULIČNÍCH VPUSTÍ
— DRENÁŽNÍ POTRUBÍ
— HRANICE STAVBY
- CHODNÍK - žulová mozaiky
HMATOVÉ ÚPRAVY - KONTRASTNÍ
VOZOVKA OBYTNÁ ZÓNA - ASFALT
PARKOVACÍ STÁNÍ - DROBNÁ ŽULOVÁ KOSTKA - TMAVŠÍ ODSTÍN
VJEZD DO OBYTNÉ ZÓNY - DROBNÁ ŽULOVÁ KOSTKA
PŘEJED K TRAFOSTANICI - ŠTERKOVÁ KOMUNIKACE
PLOCHA PRO KONTEJNERY - BETONOVÁ DLAŽBA
MANIPULAČNÍ PLOCHA U ČOV - PLASTOVÉ VEGETAČNÍ DLAŽDICE
OZELENĚNÍ
- ULIČNÍ VPUSTI

FKK střed polikou stávající kanalizační šachty o výšce 364,36 m.n.m., výškový systém špV			
HP:	Ing. Pavel Nováček, tel. 777 271 181, novacek@fanit.cz		
adresník:	Buchovská, ul. Křemže 11077, Dvůr Králové, 51202 Plzeň	Odpovědný projektant: Ing. Tomáš Kápel	
č. parc.	553/1, 553/2, 553/3, 553/4, 553/5, 553/6, 553/7, 553/8, 553/9		
název:	Robčice u Bělovce (77667)	Hlavní projektant:	Ing. Pavel Nováček
území:	Ústřední (20848)	Vypracoval:	Ing. Tomáš Kápel
akce:	Lokalita Robčice		číslo zakázky: 21-166
datum:	D.1. DOPRAVNÍ INFRASTRUKTURA		datum: 06/2024
oblast:	SITUACE		skupina: D10
		měřítko: 1:250	podpis: [signature]
		datum přílohy:	podpis: [signature]
		D.1.02	